
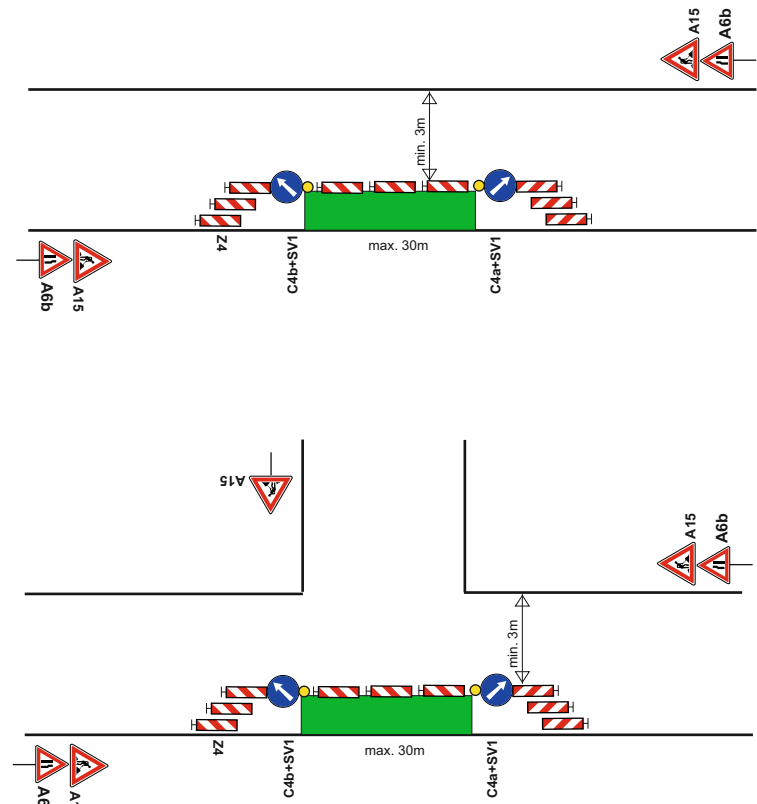
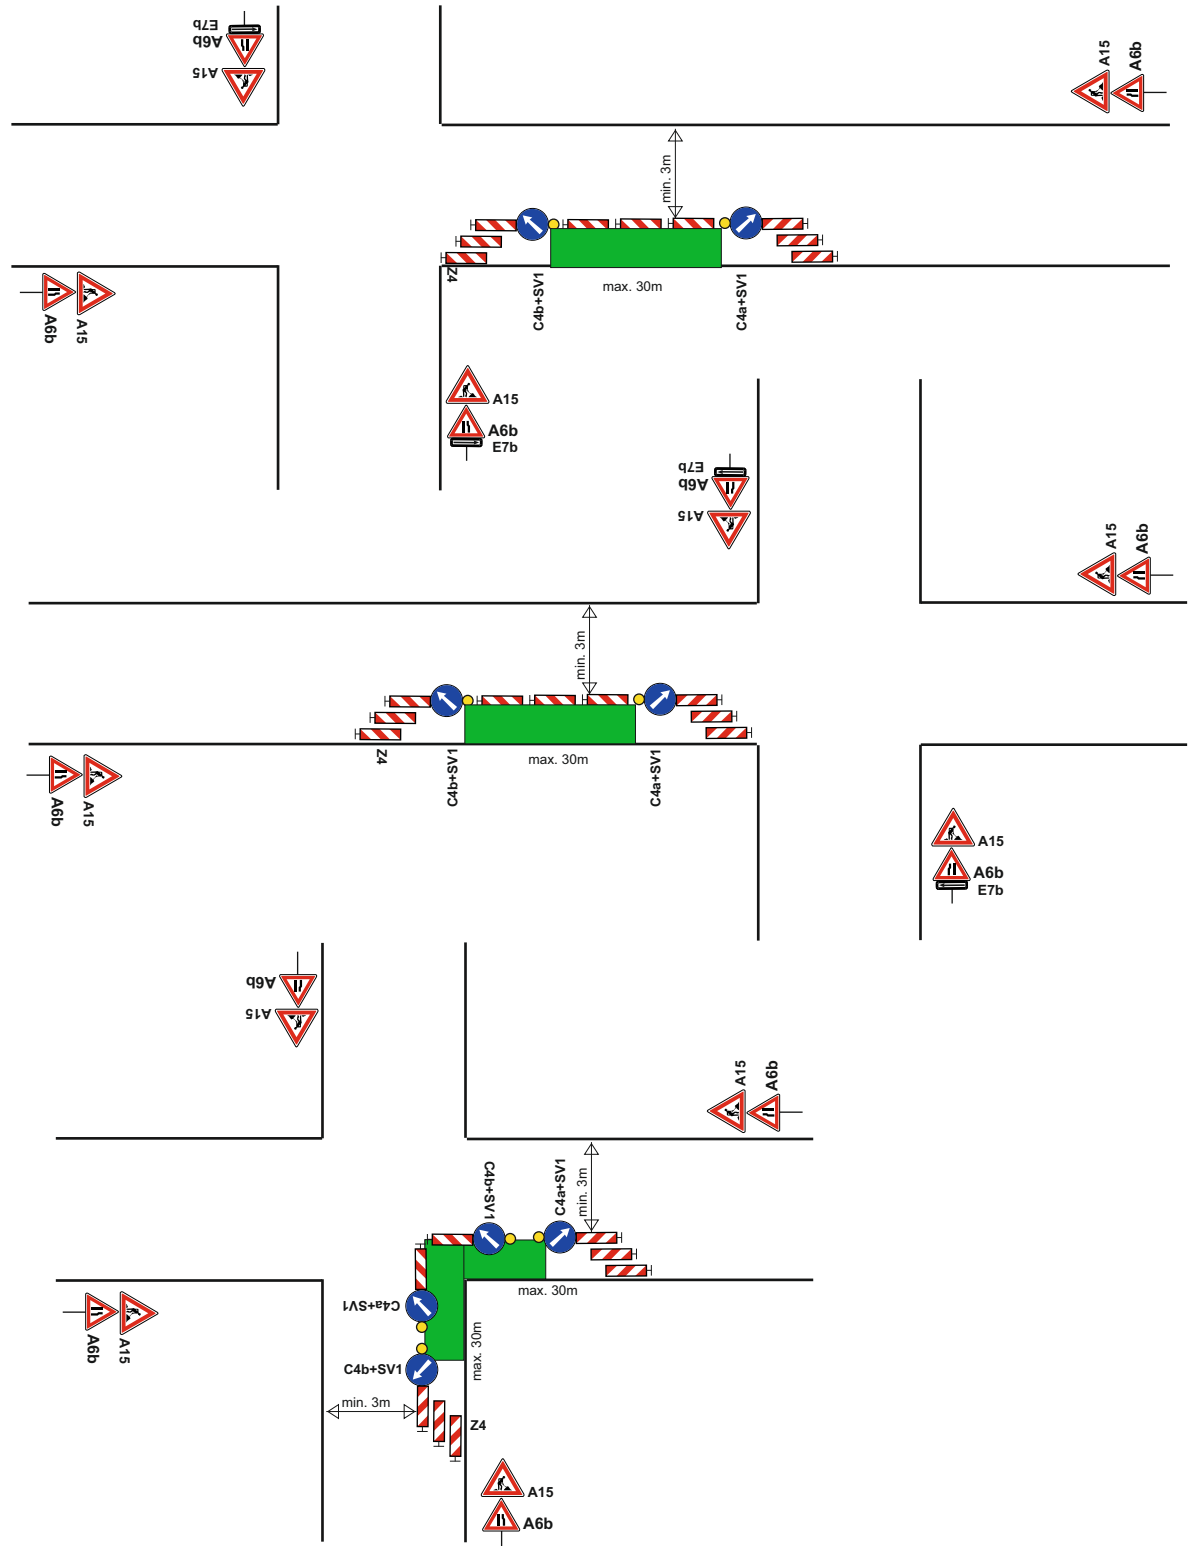



Částečná uzavírka sil. III/43617, III/43613, III/43618 v obci Výkleky.

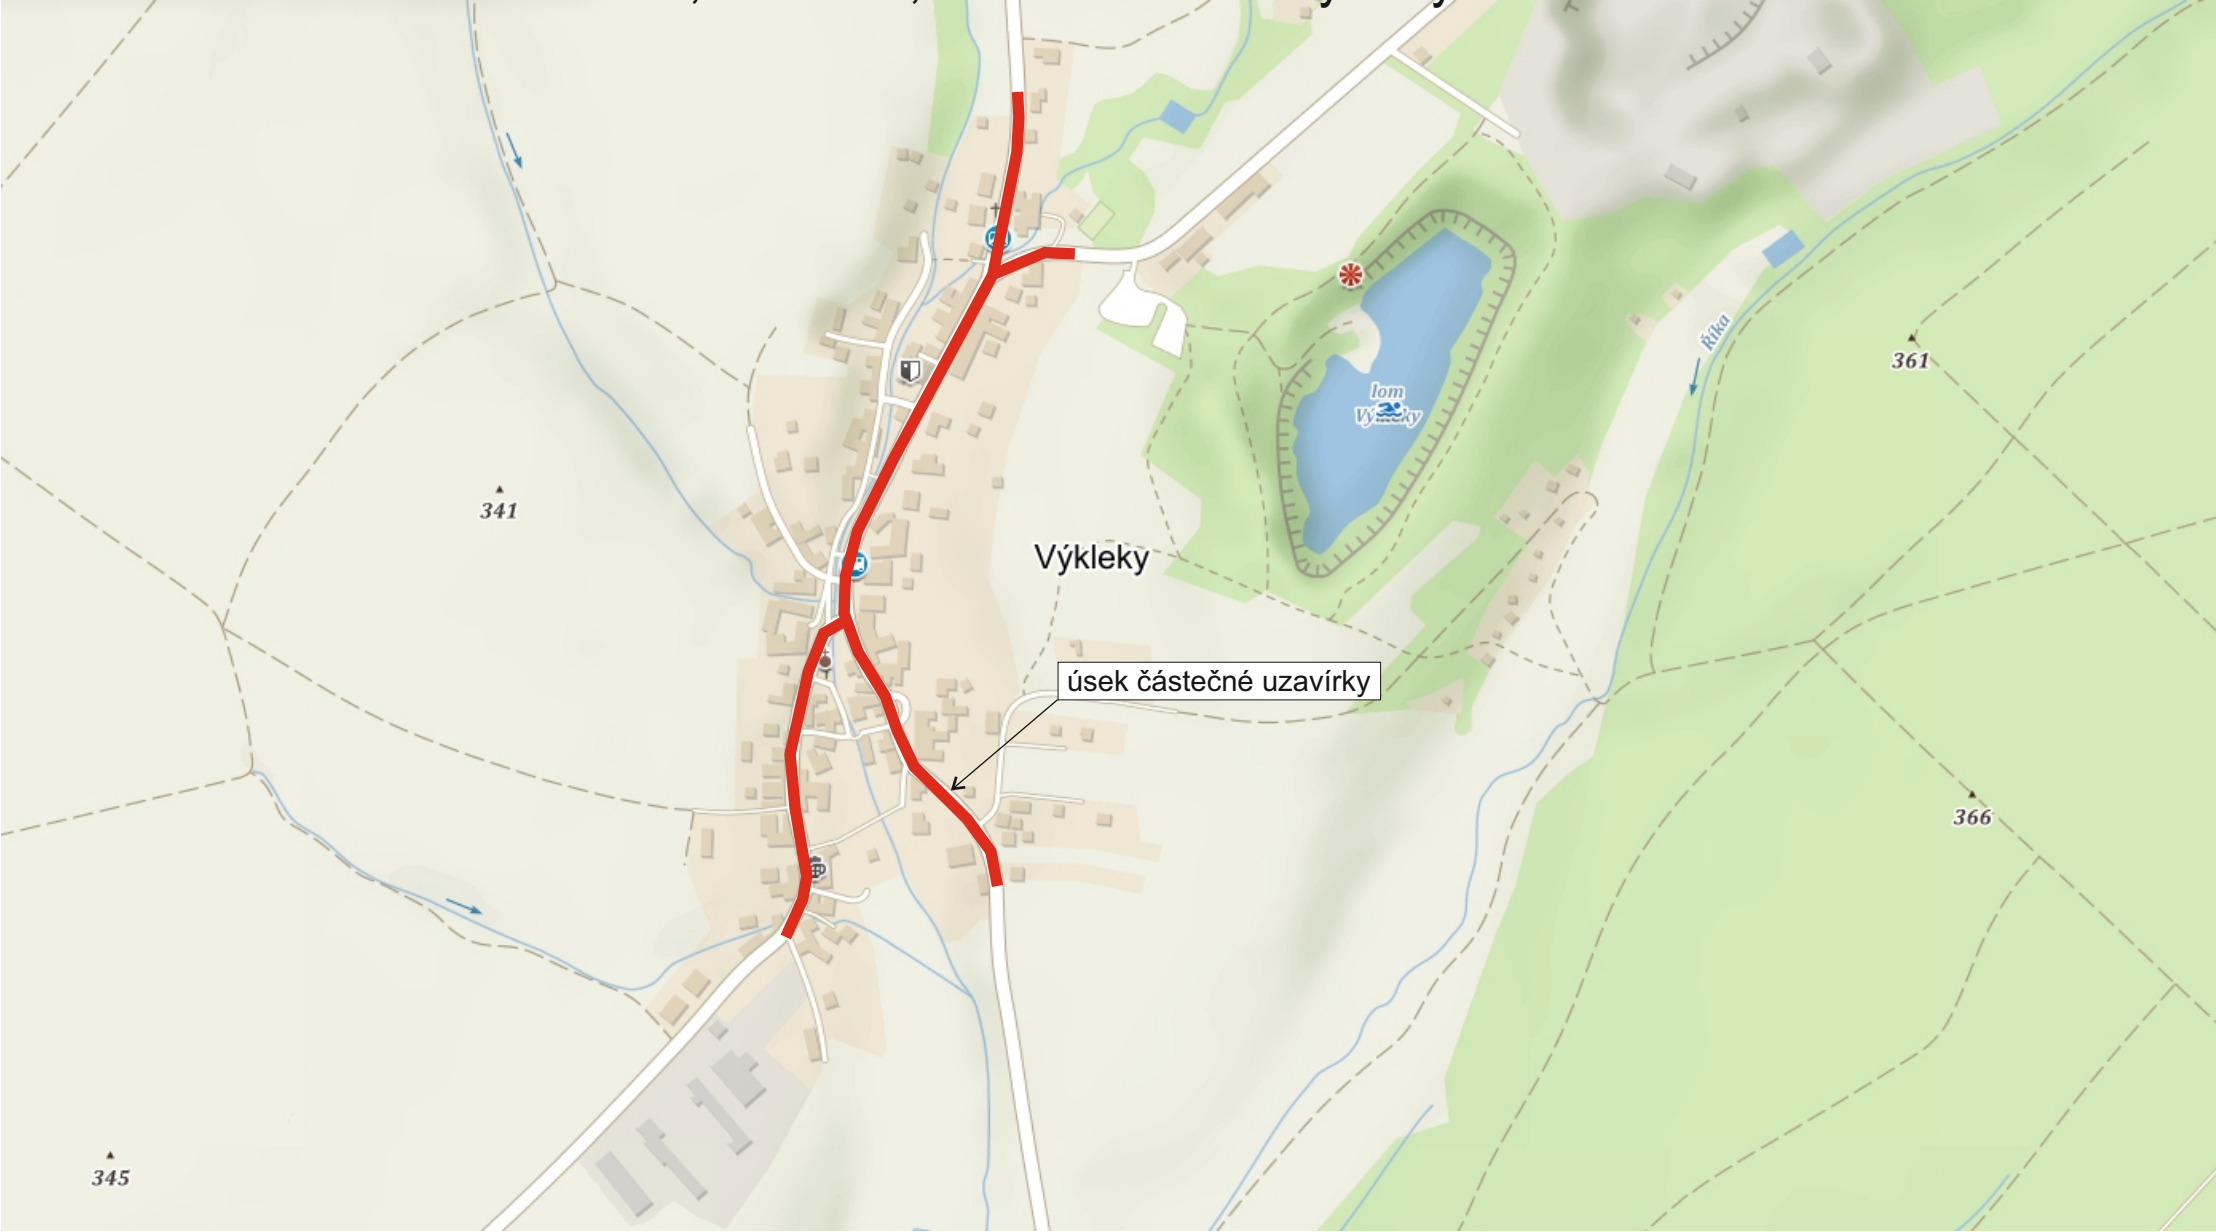

STANOVENO
č.j. MMPr/221637/2022/MII
27. 10. 2022
Magistrát města Přerova

Meus

Pro zajištění bezpečnosti a plynulosti silničního provozu bude při nedostatečných rozhledových podmínkách (např. umístění vozidel stavby v prostoru pracovního místa na komunikaci, umístění staveništního materiálu a techniky atd...), při tvorbě kolon a při snížené viditelnosti (mlha, sněžení, hustý déšť apod.), provoz řízen aplikací ručního řízení provozu náležitě poučenou osobou na místě akce za podmínek, dle ust. § 79 zák. 361/2000 Sb., která bude vybavena a označena dle vyhlášky č. 294/2015 Sb.

Vypracoval: Veiser Lukáš	
Datum: 11.2.2022	
Částečná uzavírka sil. III/43617, III/43613, III/43618 v obci Výkleky.	
Adresa provozovny: Pavelkova 2 Olomouc 772 00	